


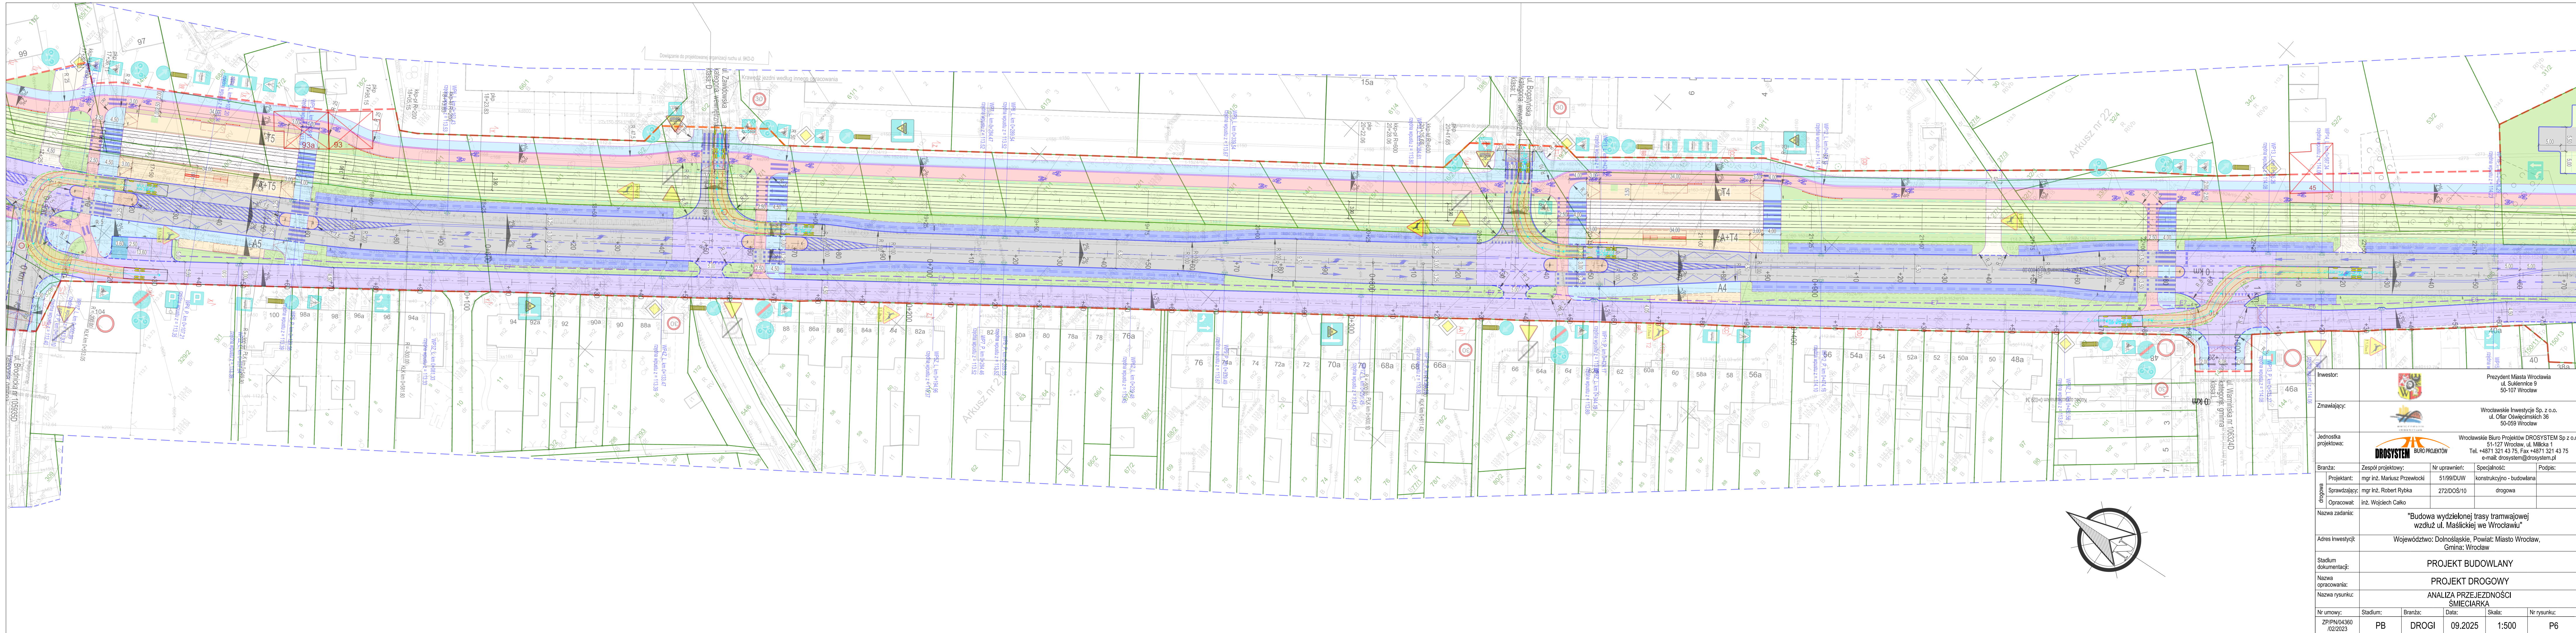

Inwestor:		Prezydent Miasta Wrocławia Sukienice 9 50-107 Wrocław		
Zamawiający:		Wrocławskie Inwestycje Sp. z o.o. ul. Ofiar Oświęcimskich 36 50-059 Wrocław		
Jednostka projektowa:		Wrocławskie Biuro Projektów DROSYSTEM Sp z o.o. 51-127 Wrocław, ul. Miłkica 1 Tel. +4871 321 43 75, Fax +4871 321 43 75 e-mail: drossystem@drossystem.pl		
Branża: drogowa	Zespół projektowy:		Nr uprawnień:	Specjalność:
	Projektant:		51/99/DUW	konstrukcyjno - budowlana
	Sprawdzający:		272/DOS/18	drogowa
	Opracował:		inż. Wojciech Calko	
Nazwa zadania:		"Budowa wydzielonej trasy tramwajowej wzdłuż ul. Masłickiej we Wrocławiu"		
Adres inwestycji:		Województwo: Dolnośląskie, Powiat: Miasto Wrocław, Gmina: Wrocław		
Stadium dokumentacji:		PROJEKT BUDOWLANY		
Nazwa opracowania:		PROJEKT DROGOWY		
Nazwa rysunku:		ANALIZA PRZEJEZDNOŚCI ŚMIECIARKA		
Nr umowy:	Stadium:	Branża:	Data:	Skala:
ZP/PN/04360 /02/2023	PB	DROGI	09.2025	1:500
Nr rysunku:		P6		